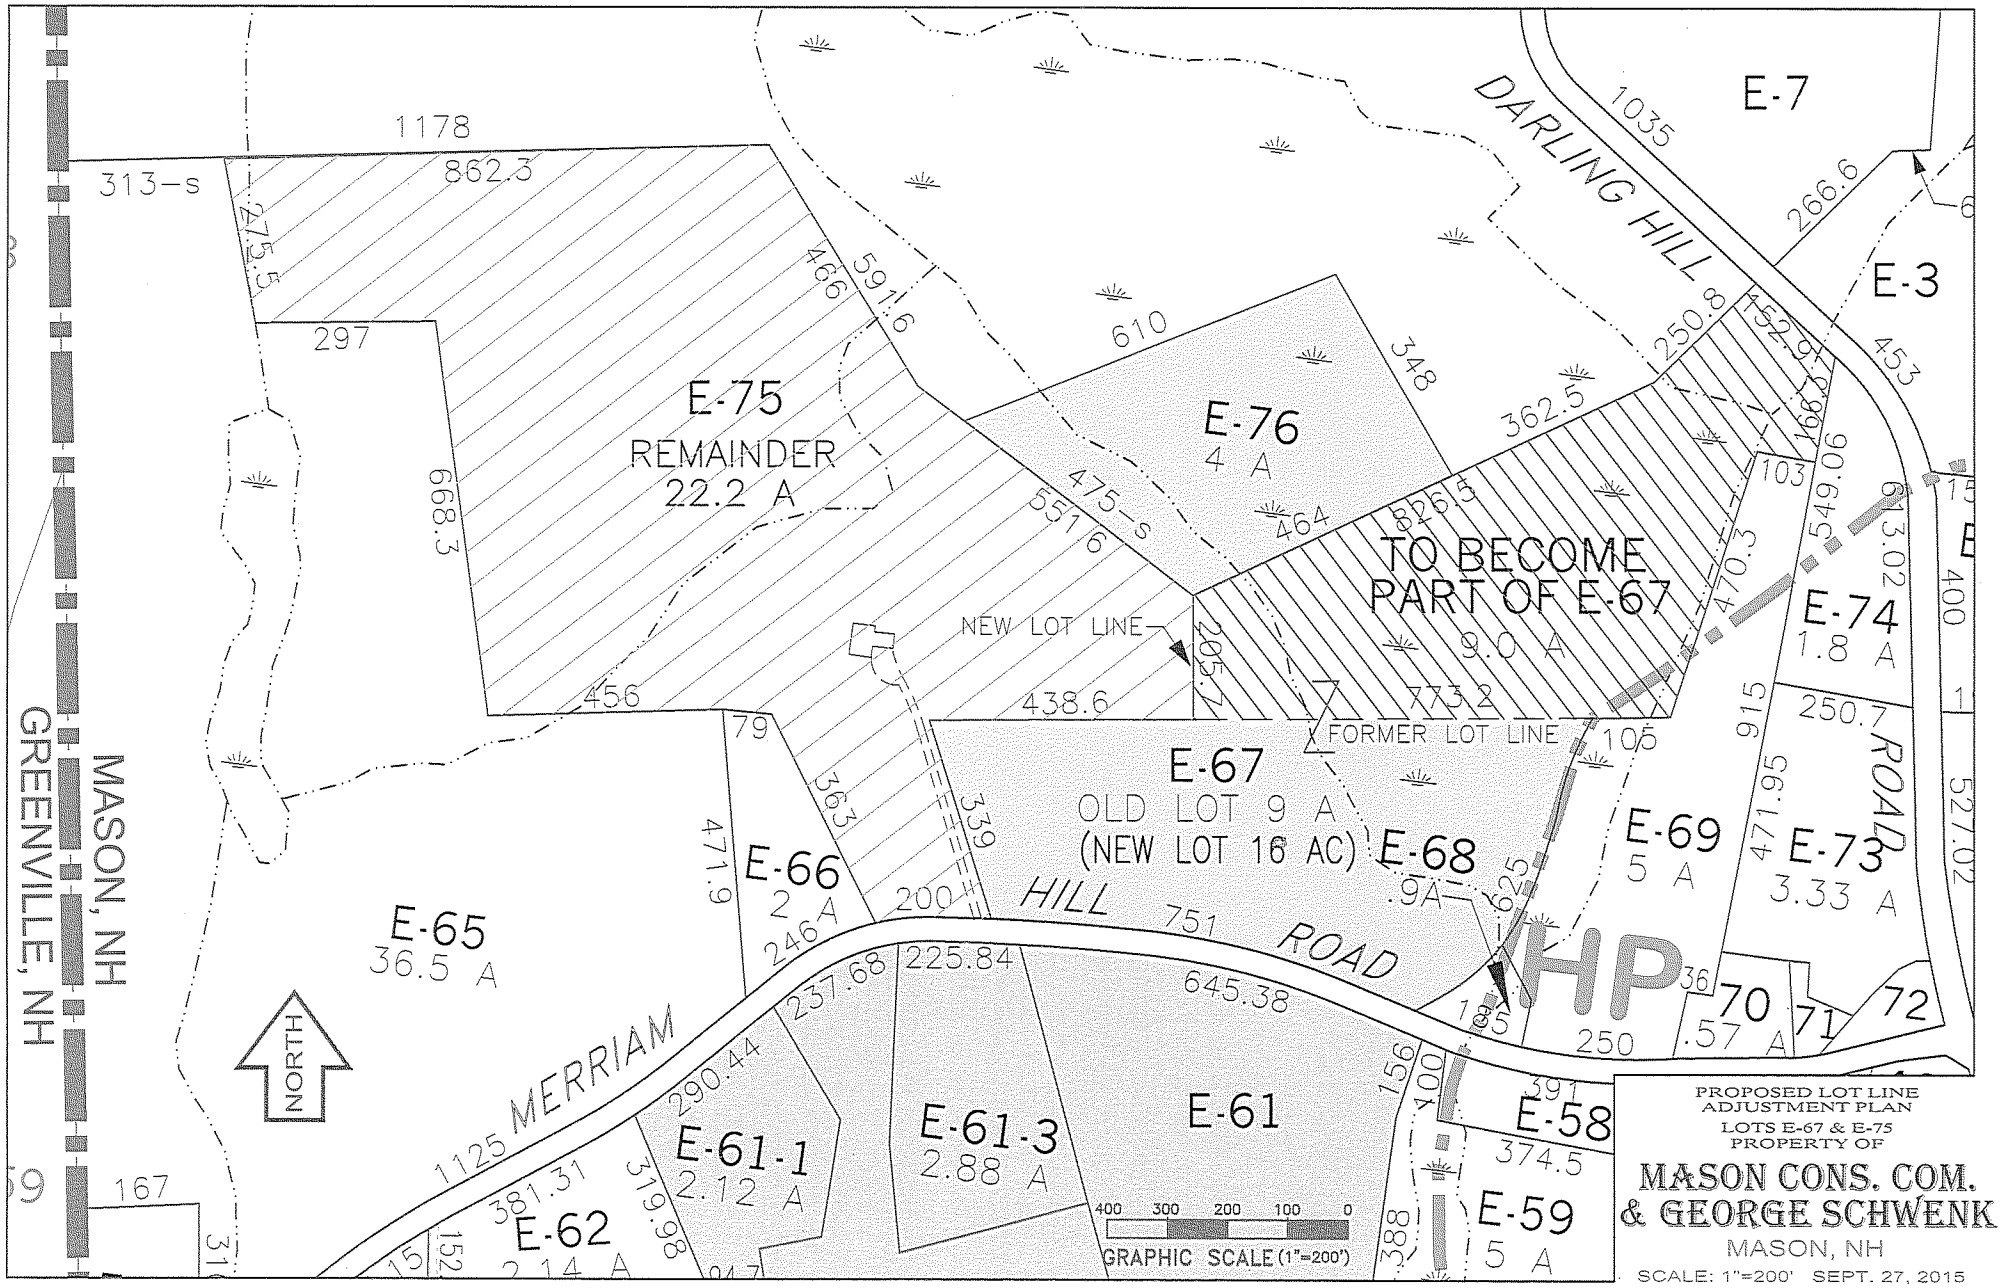
E-75
REMAINDER
22.2 A
E-76
4 A
TO BECOME
PART OF E-67
9.0 A
NEW LOT LINE
FORMER LOT LINE
E-67
OLD LOT 9 A
(NEW LOT 16 AC)
E-68
.9A
E-65
36.5 A
E-66
2 A
E-69
5 A
E-73
3.33 A
E-74
1.8 A
E-7
E-3
E-61
E-61-1
2.12 A
E-61-3
2.88 A
E-62
2.14 A
E-58
E-59
5 A
70
.57 A
71
72
DARLING HILL
HILL ROAD
MERRIAM ROAD
MASON, NH
GREENVILLE, NH
NORTH
GRAPHIC SCALE (1"=200')
PROPOSED LOT LINE
ADJUSTMENT PLAN
LOTS E-67 & E-75
PROPERTY OF
MASON CONS. COM.
& GEORGE SCHWENK
MASON, NH
SCALE: 1"=200' SEPT. 27, 2015